LEGENDA:

01 - Tampa estanque em ferro fundido de classe C250 DN 0.50 m, de acordo com a norma NP EN124
02 - Anel de Betão
03 - Tubo em PP corrugado SN8, DN 400 mm
04 - Fundo de caixa de ramal em polipropileno
05 - Tampão DN 160 mm
06 - Ramal de ligação ao colector, em PP corrugado , classe SN8 DN160 mm
07 - Curva com inclinação adaptada à inclinação da tubagem
08 - Forquilha de redução em PP corrugado
09 - Colector de águas residuais da rede pública em PP corrugado SN8
10 - Caixa de ramal em polipropileno, com sistema telescópico
11 - Maciço em betão para assentamento da caixa de ramal

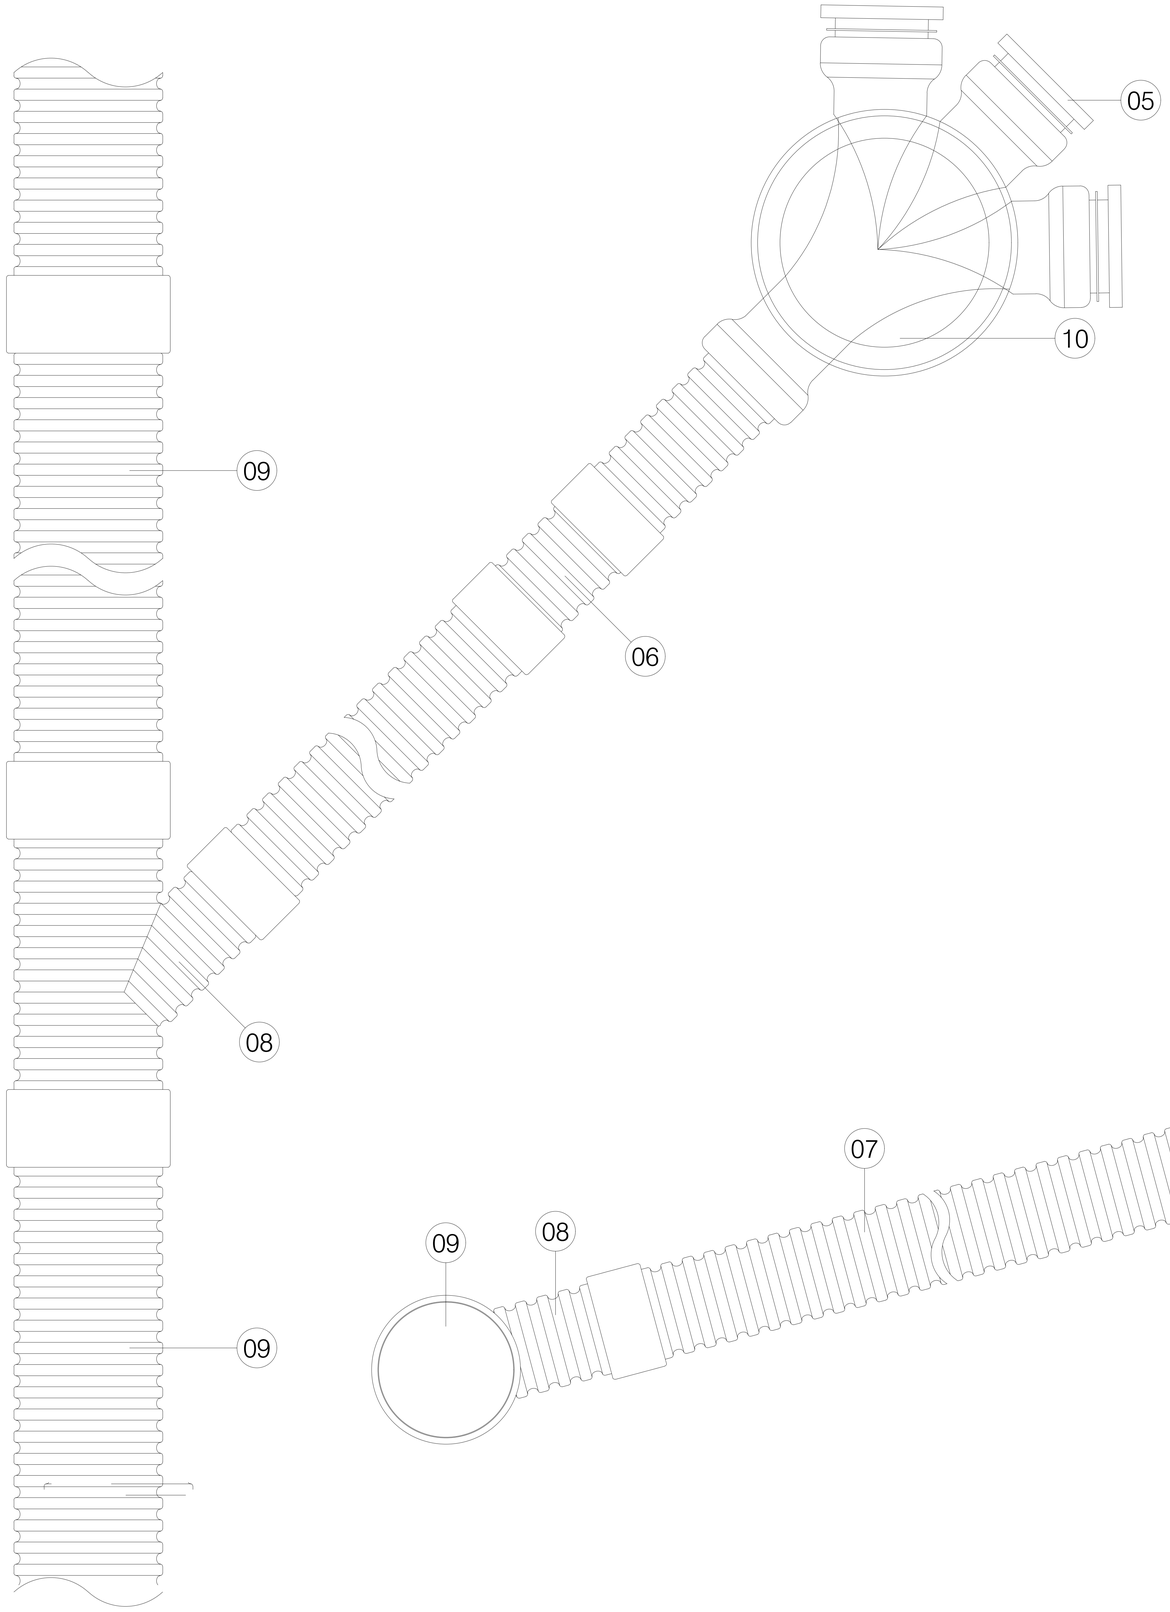

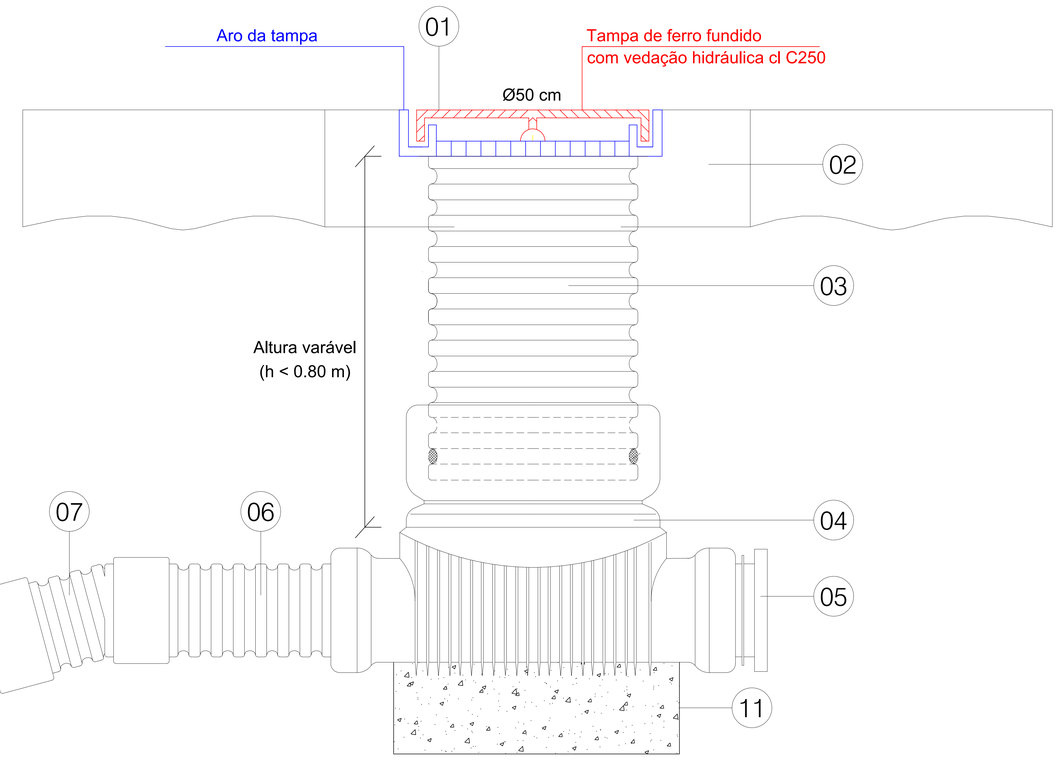

Águas do interior norte	**SAR**	Desenho N. ° DST 011.00
	Ligações domiciliárias SANEAMENTO	Des. / Proj. / Verif.
	Data: FEVEREIRO/20	Escala: ----